




# PLANTA BAIXA

FLOOR PLAN

## Laboratório de Bioagentes Patogênicos de Nível de Biossegurança 3 e Nível de Biossegurança Animal 3

Laboratory for Pathogenic Bioagents of Biosafety Level 3 and Animal Biosafety Level 3

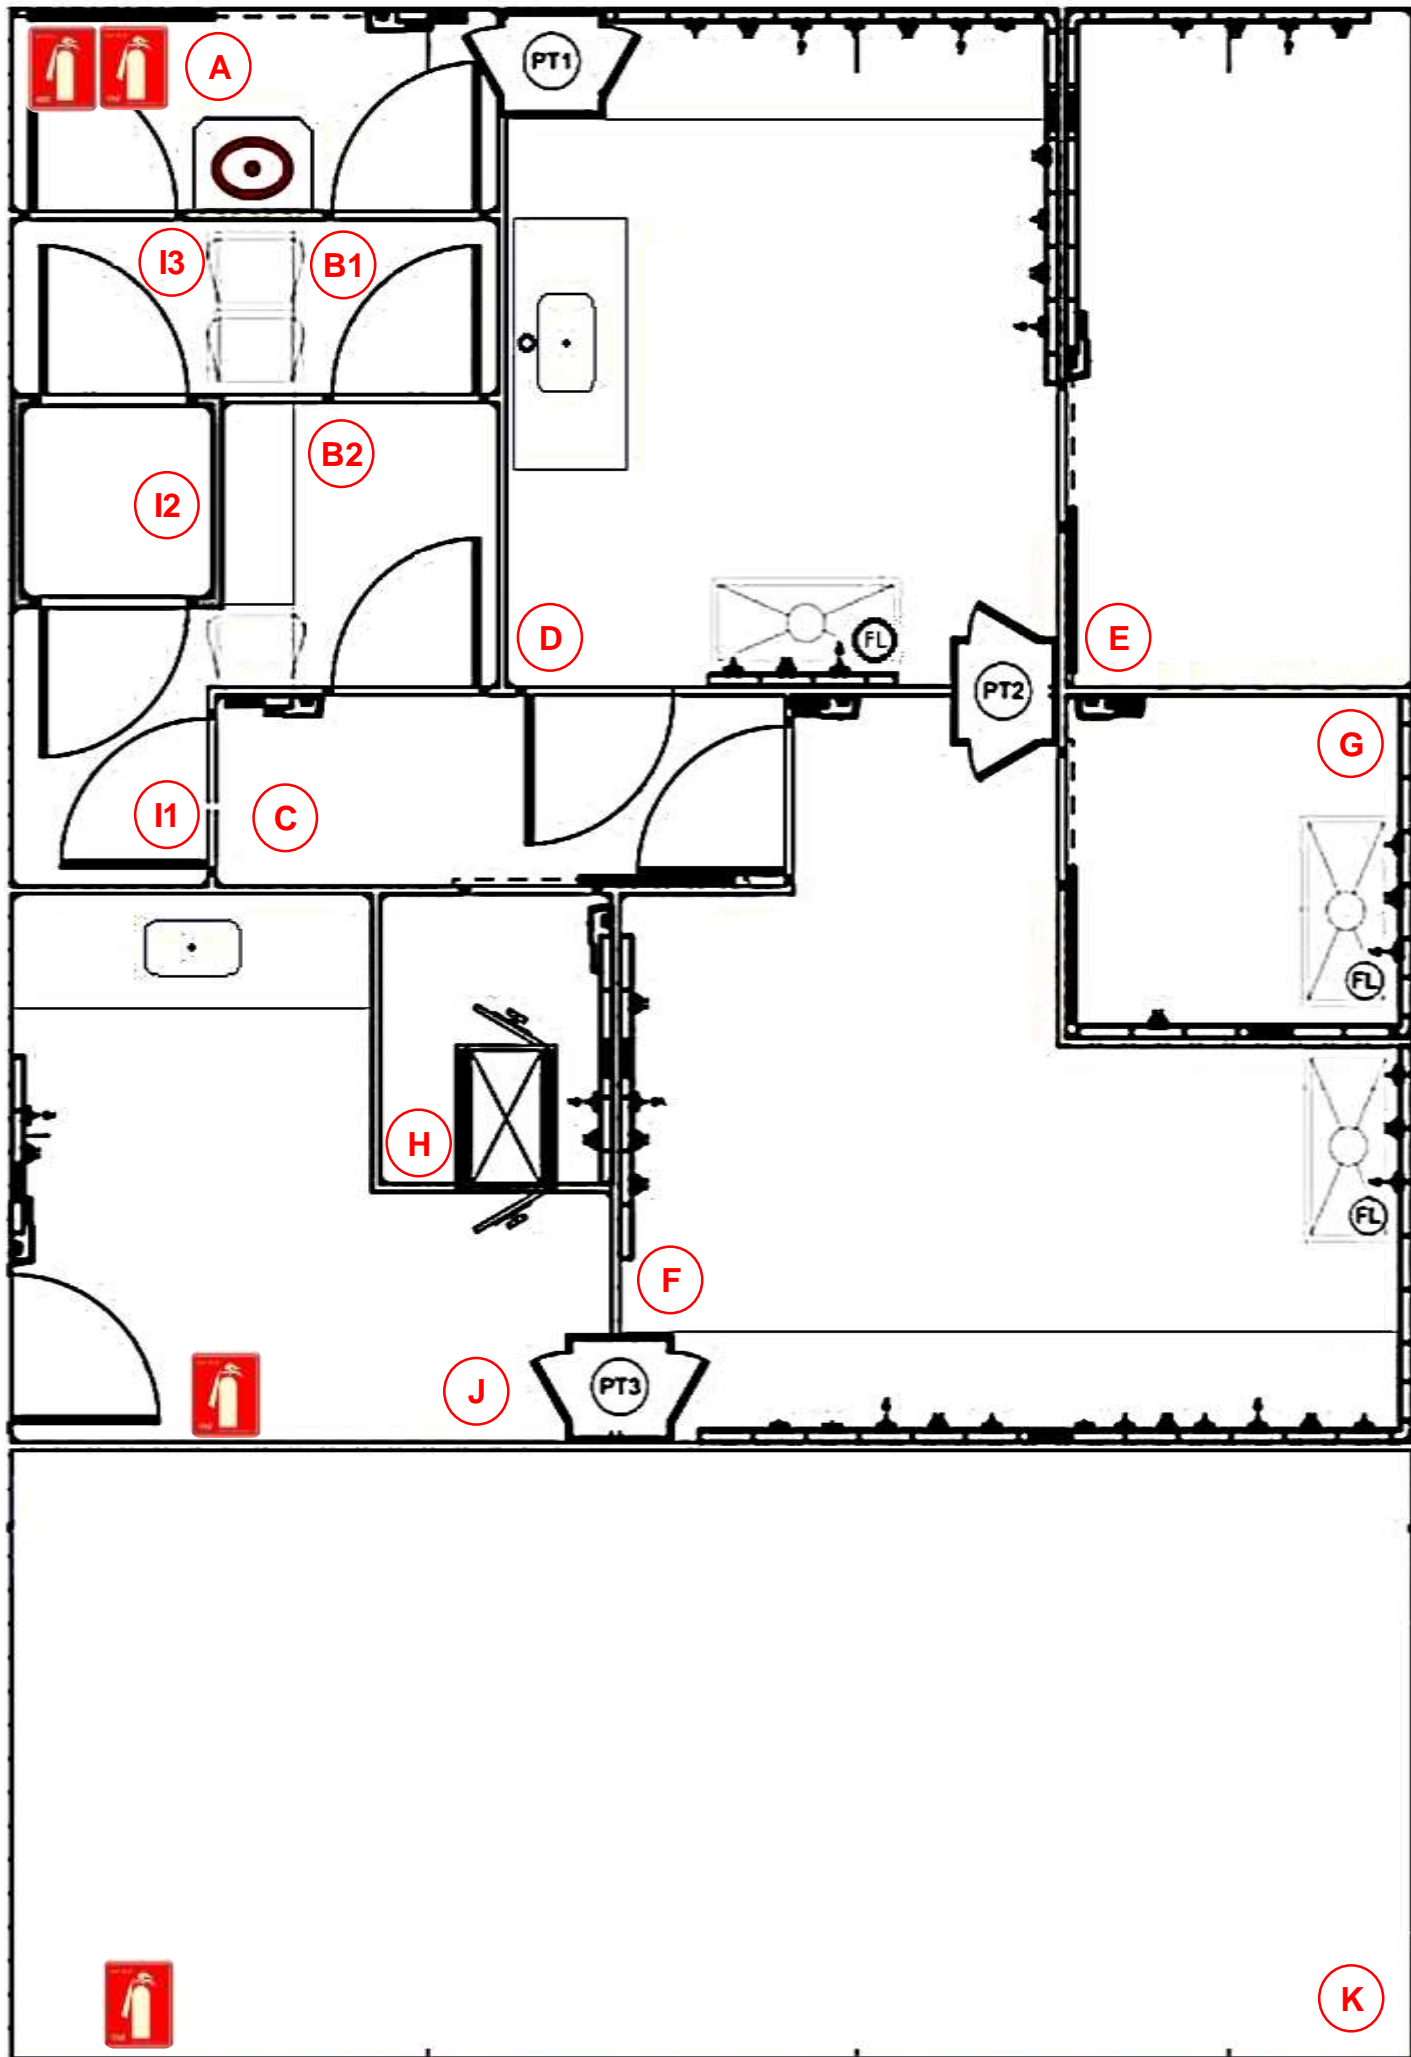

### Salas

Rooms

- A** Entrada  
Hall
- B1** Vestiário (entrada)  
Changing room (entry)
- B2** Paramentação (entrada)  
Surgical Clothing (entry)
- C** Área comum (corredor)  
Common area (corridor)
- D** Experimentação Animal  
Animal Experimentation
- E** Alojamento de Animais  
Animal Housing
- F** Cultivo de Procariontes  
Prokaryotes Cultivation
- G** Cultivo de Células Eucariontes e Vírus  
Cultivation of Eukaryotic Cells and Viruses
- H** Sala da Autoclave  
Autoclave Room
- I1** Desparamentação (saída)  
Removal of Surgical Clothing (exit)
- I2** Chuveiro (saída)  
Shower (exit)
- I3** Vestiário (saída)  
Changing room (exit)
- J** Área de Lavagem  
Washing area
- K** Sala de Máquinas  
Machine room

### Extintores

Extinguisher



**PÓ QUÍMICO (ABC): sala A**  
Chemical Dust (ABC): room A

**GÁS CARBÔNICO (CO<sub>2</sub>): salas A, J, K**  
Carbon Dioxide (CO<sub>2</sub>): rooms A, J, K